


SK-01K.60.1

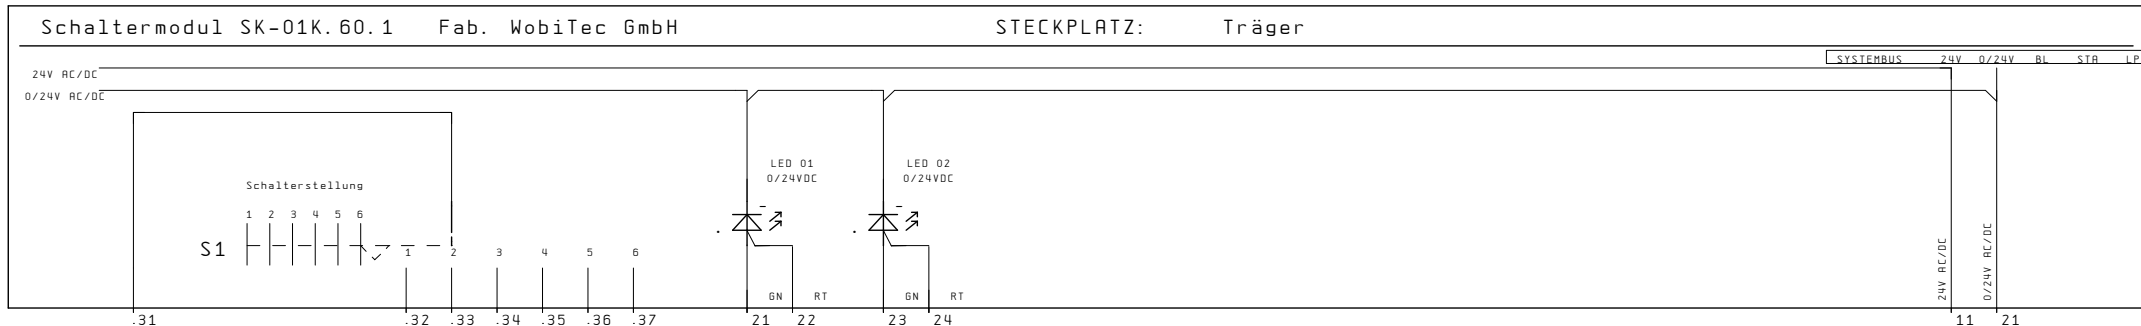

2.5

+Schalterkarten_SK-02K/1.2

			Datum	WobiTec GmbH	WobiTec GmbH	Schaltermodul		=
			Bearb. Wiesmüller	Schaltplanmakros	Leinfelder Str. 60	SK-01.60.1		+SCHALTERKARTEN_SK01
			Plot 15. Nov. 2010		707711 Echterdingen			
Änderung	Datum	Name	Form.	Urspr.	Ers. f.	Ers. d.	WobiTec Produkt	B1. 2.6 2.6 B1.